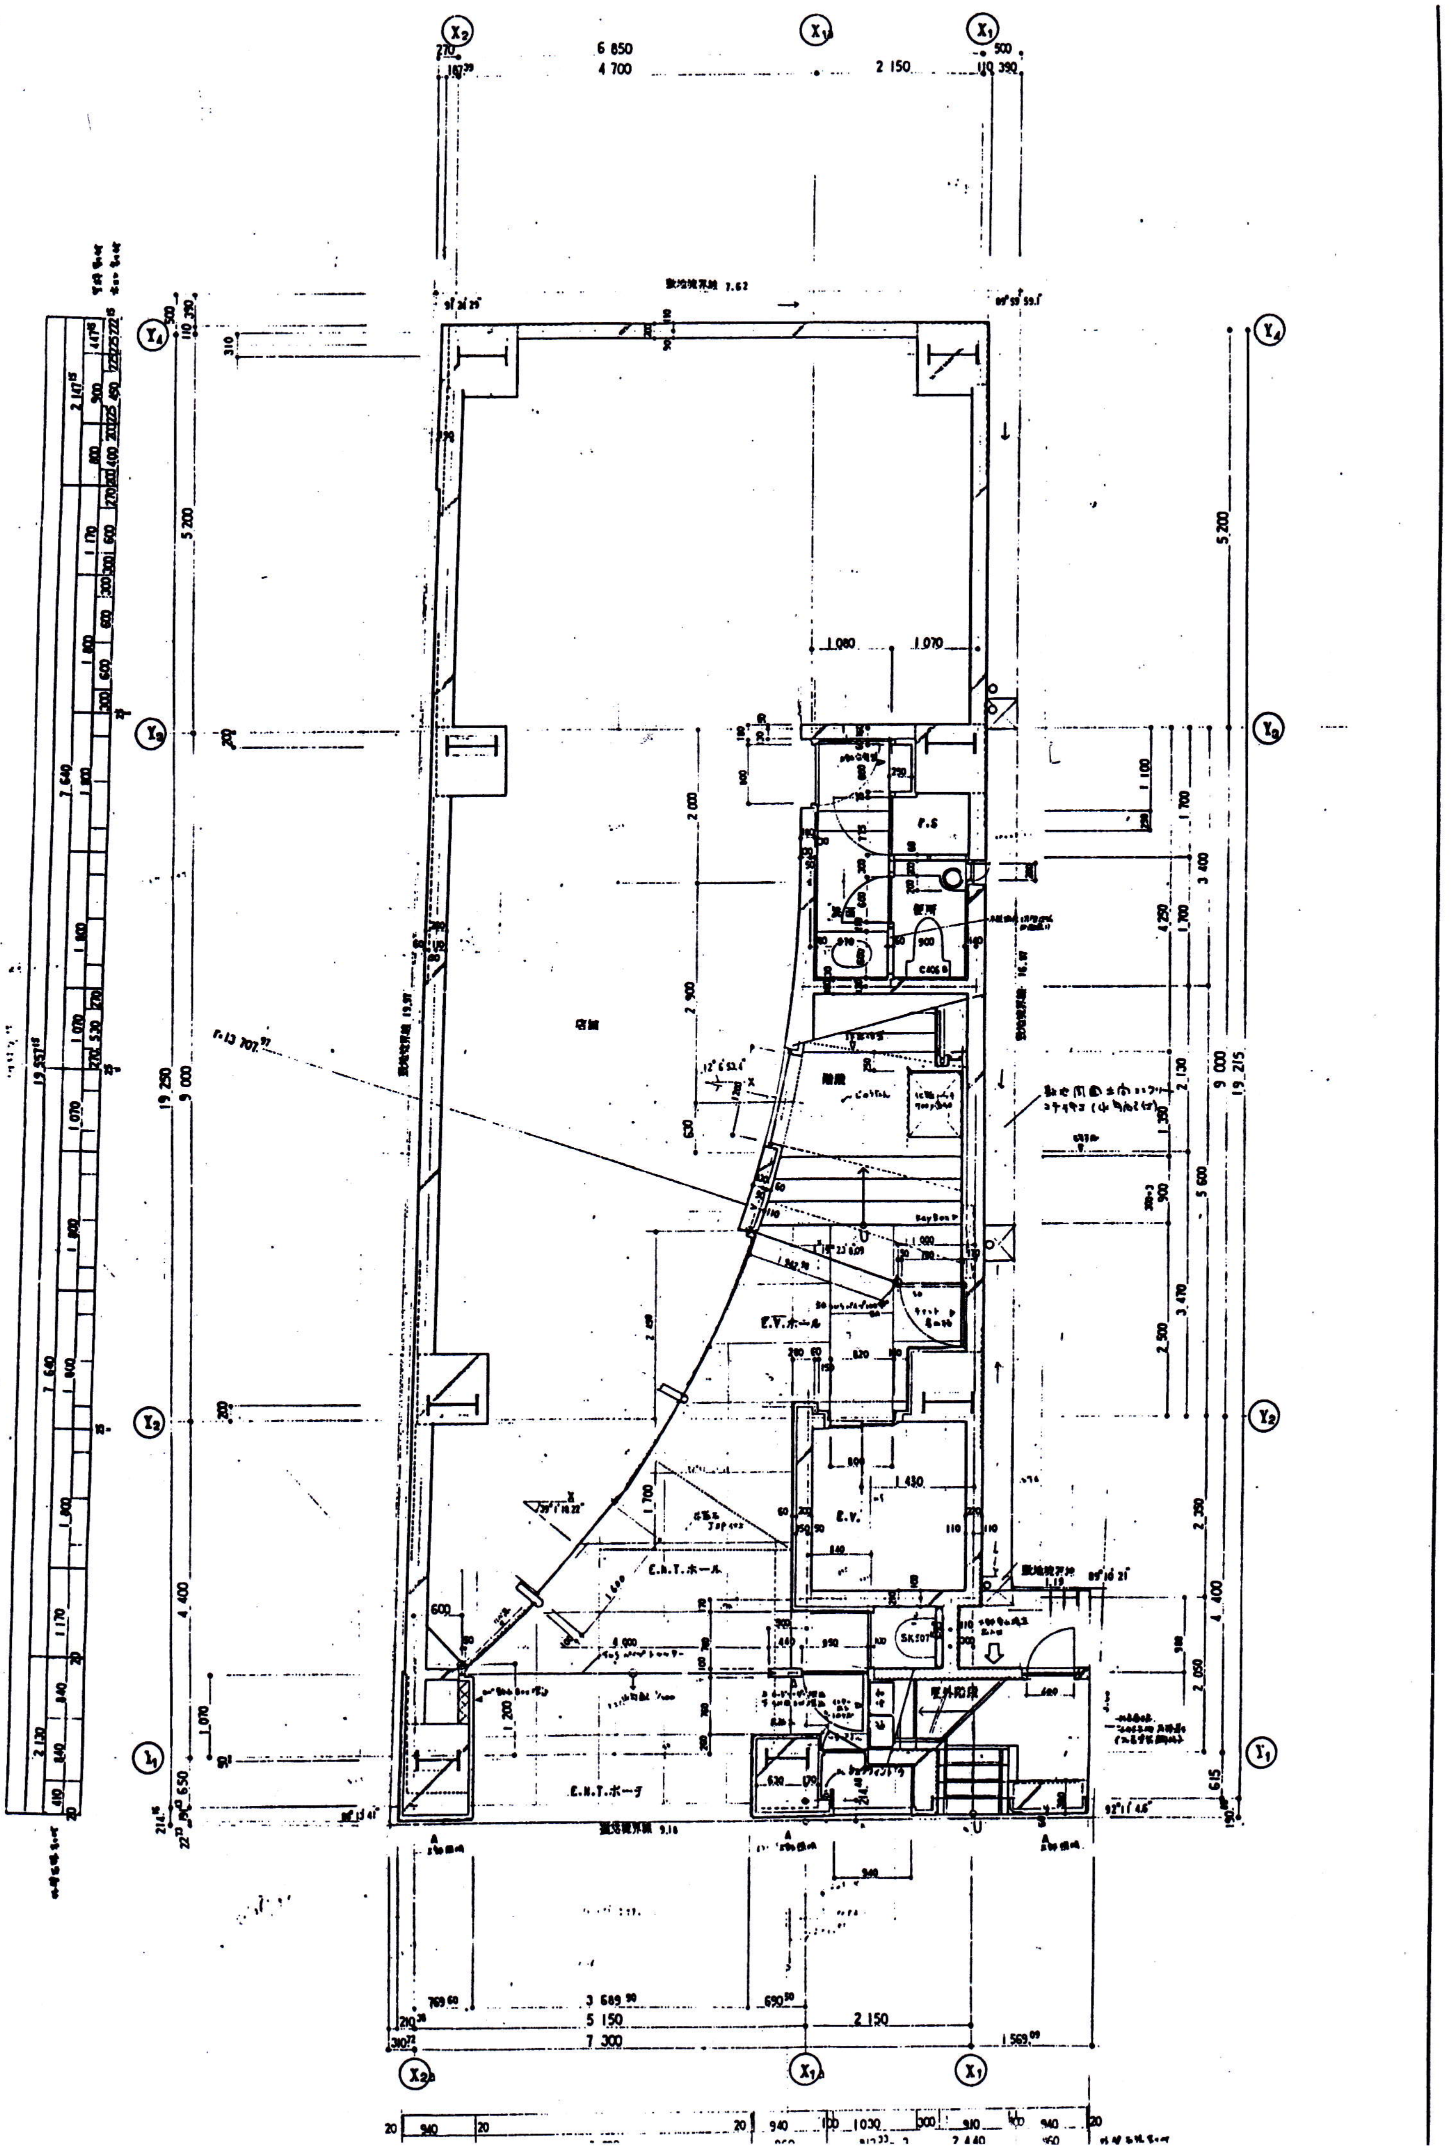
X2
X1A
X1
Y4
Y3
Y2
Y1
6 850
4 700
2 150
5 150
7 300
5 200
9 000
19 250
4 400
店舗
階段
E.V.ホール
E.V.
E.N.T.ホール
E.N.T.ポーチ
P.S
便所
屋外階段
SK507
C406
敷地境界線

佐竹建築事務所
PHONE (075)222-0876

DATE '89. 5. 16

フクヤビル新築 工事

1階平面詳細図

SCALE 1/50

NO. 19